

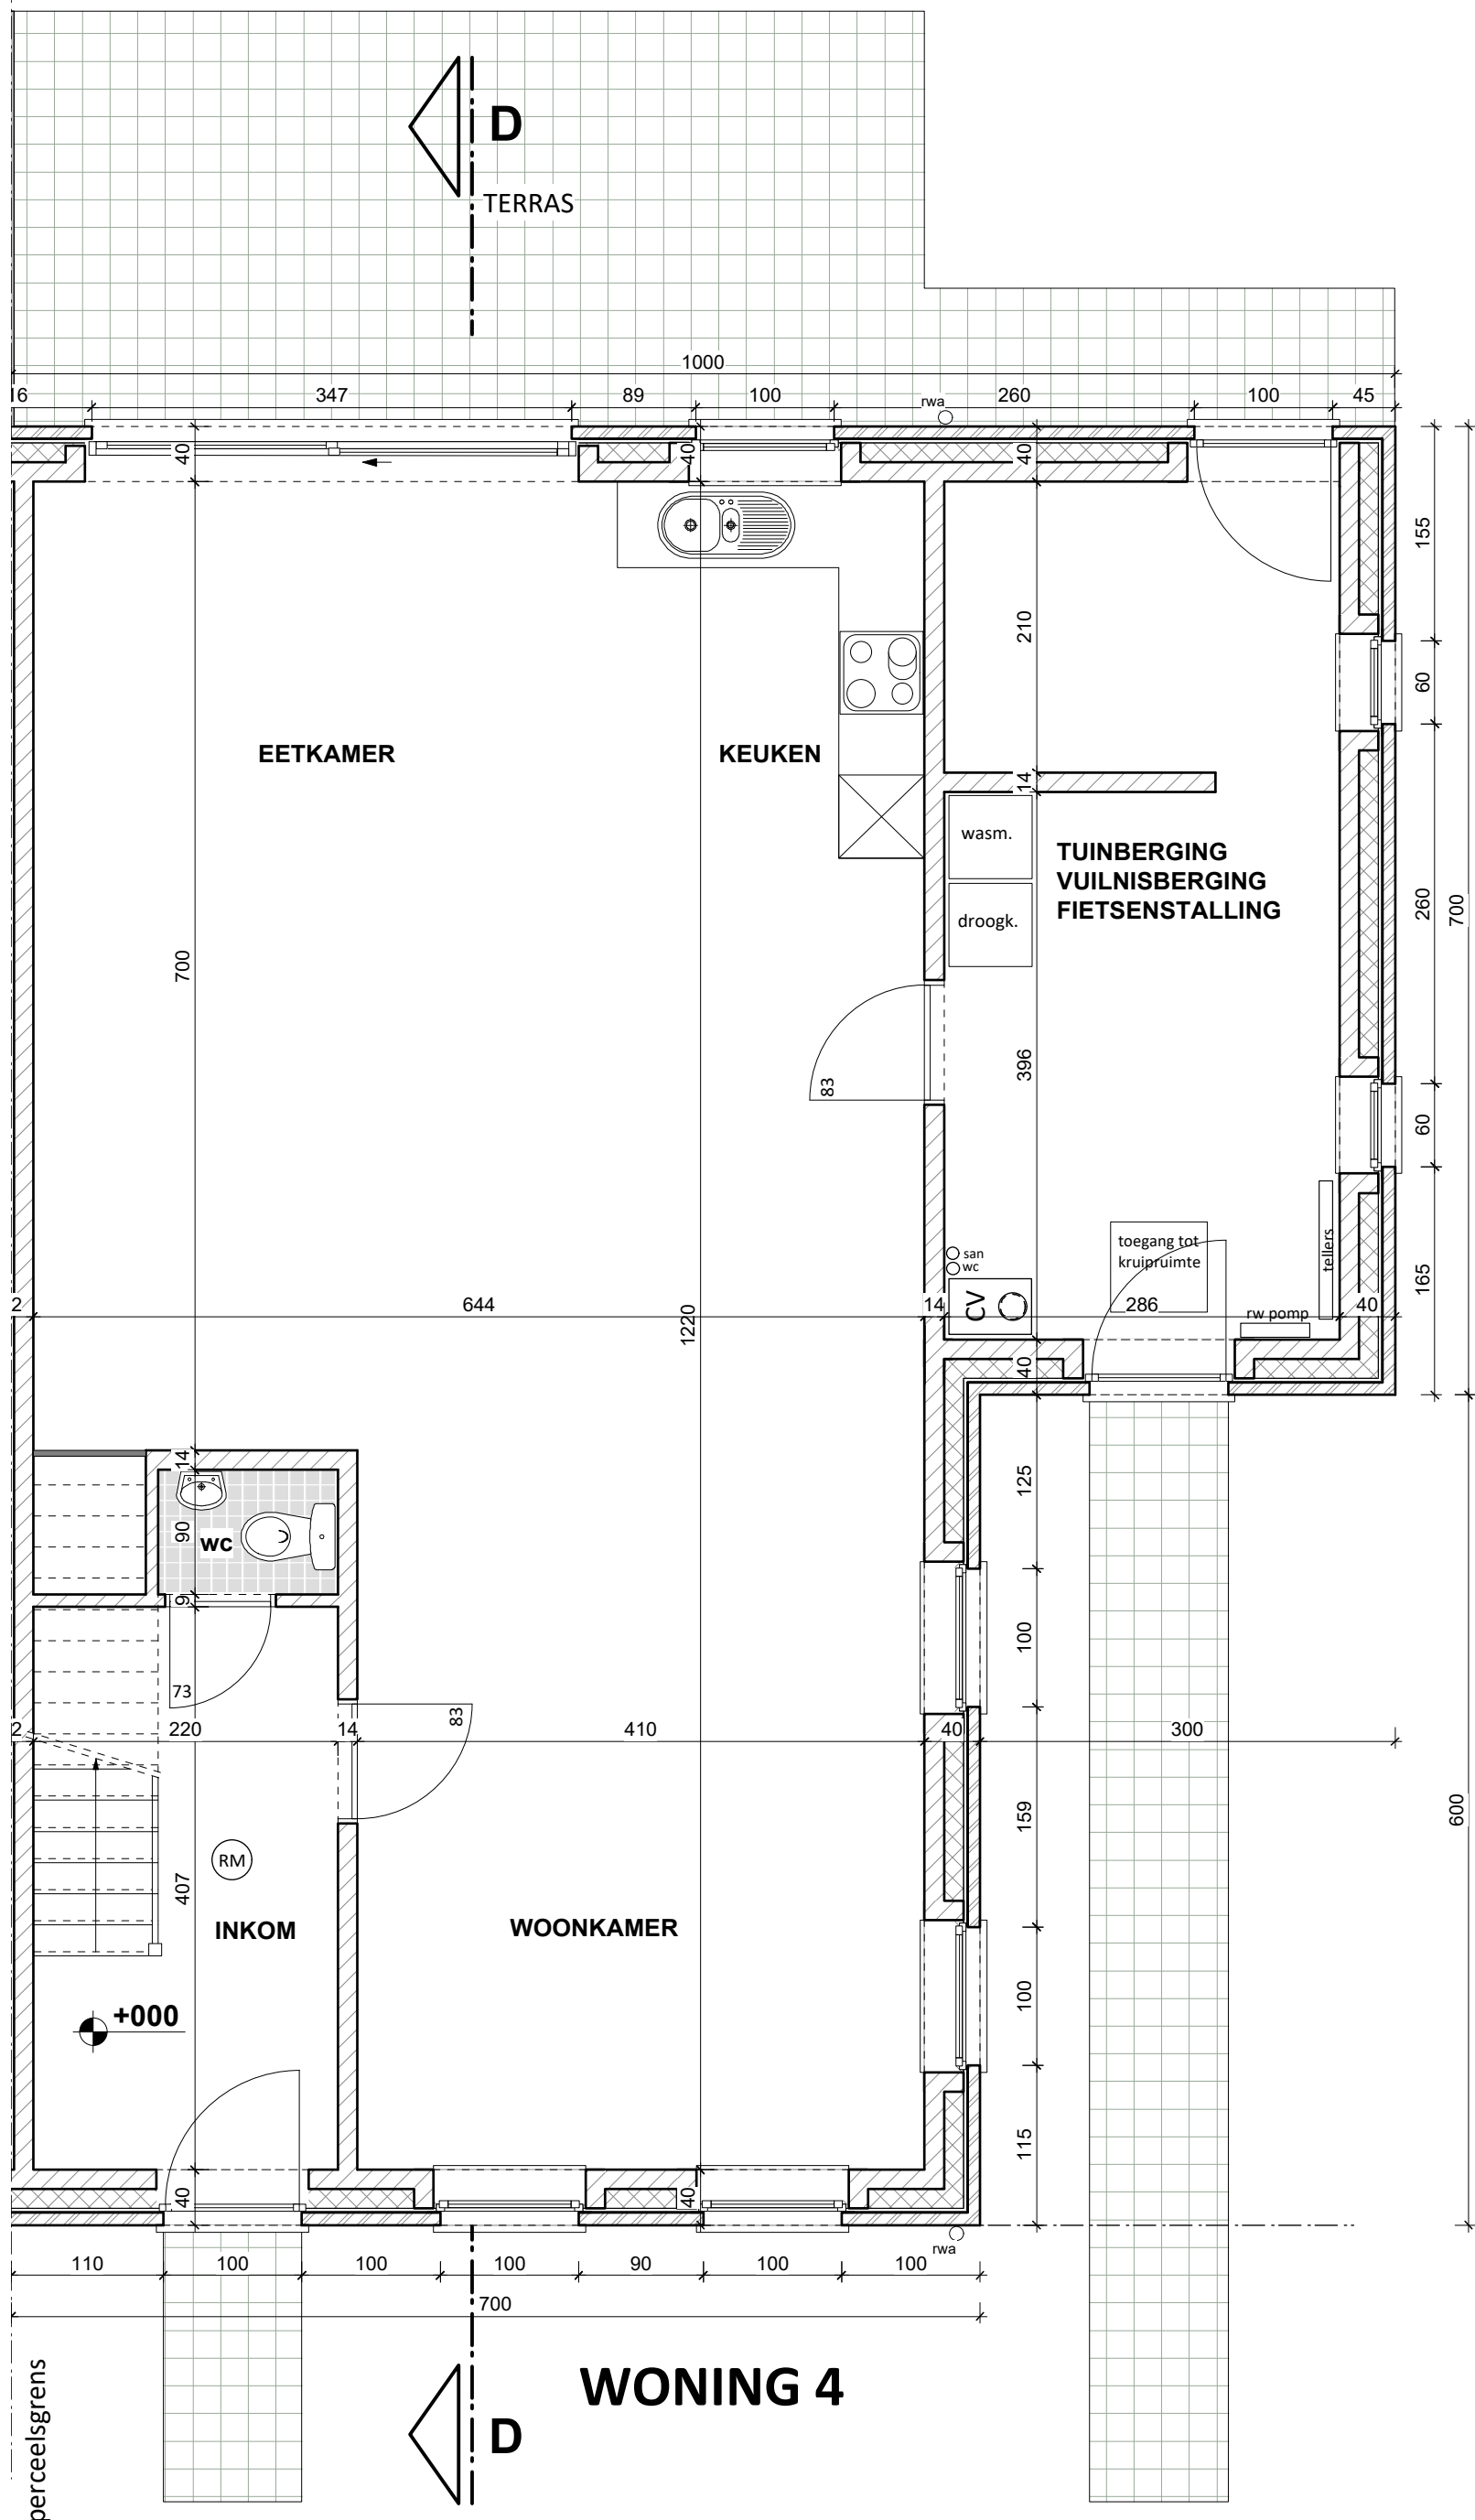


WONING 4

Fundering

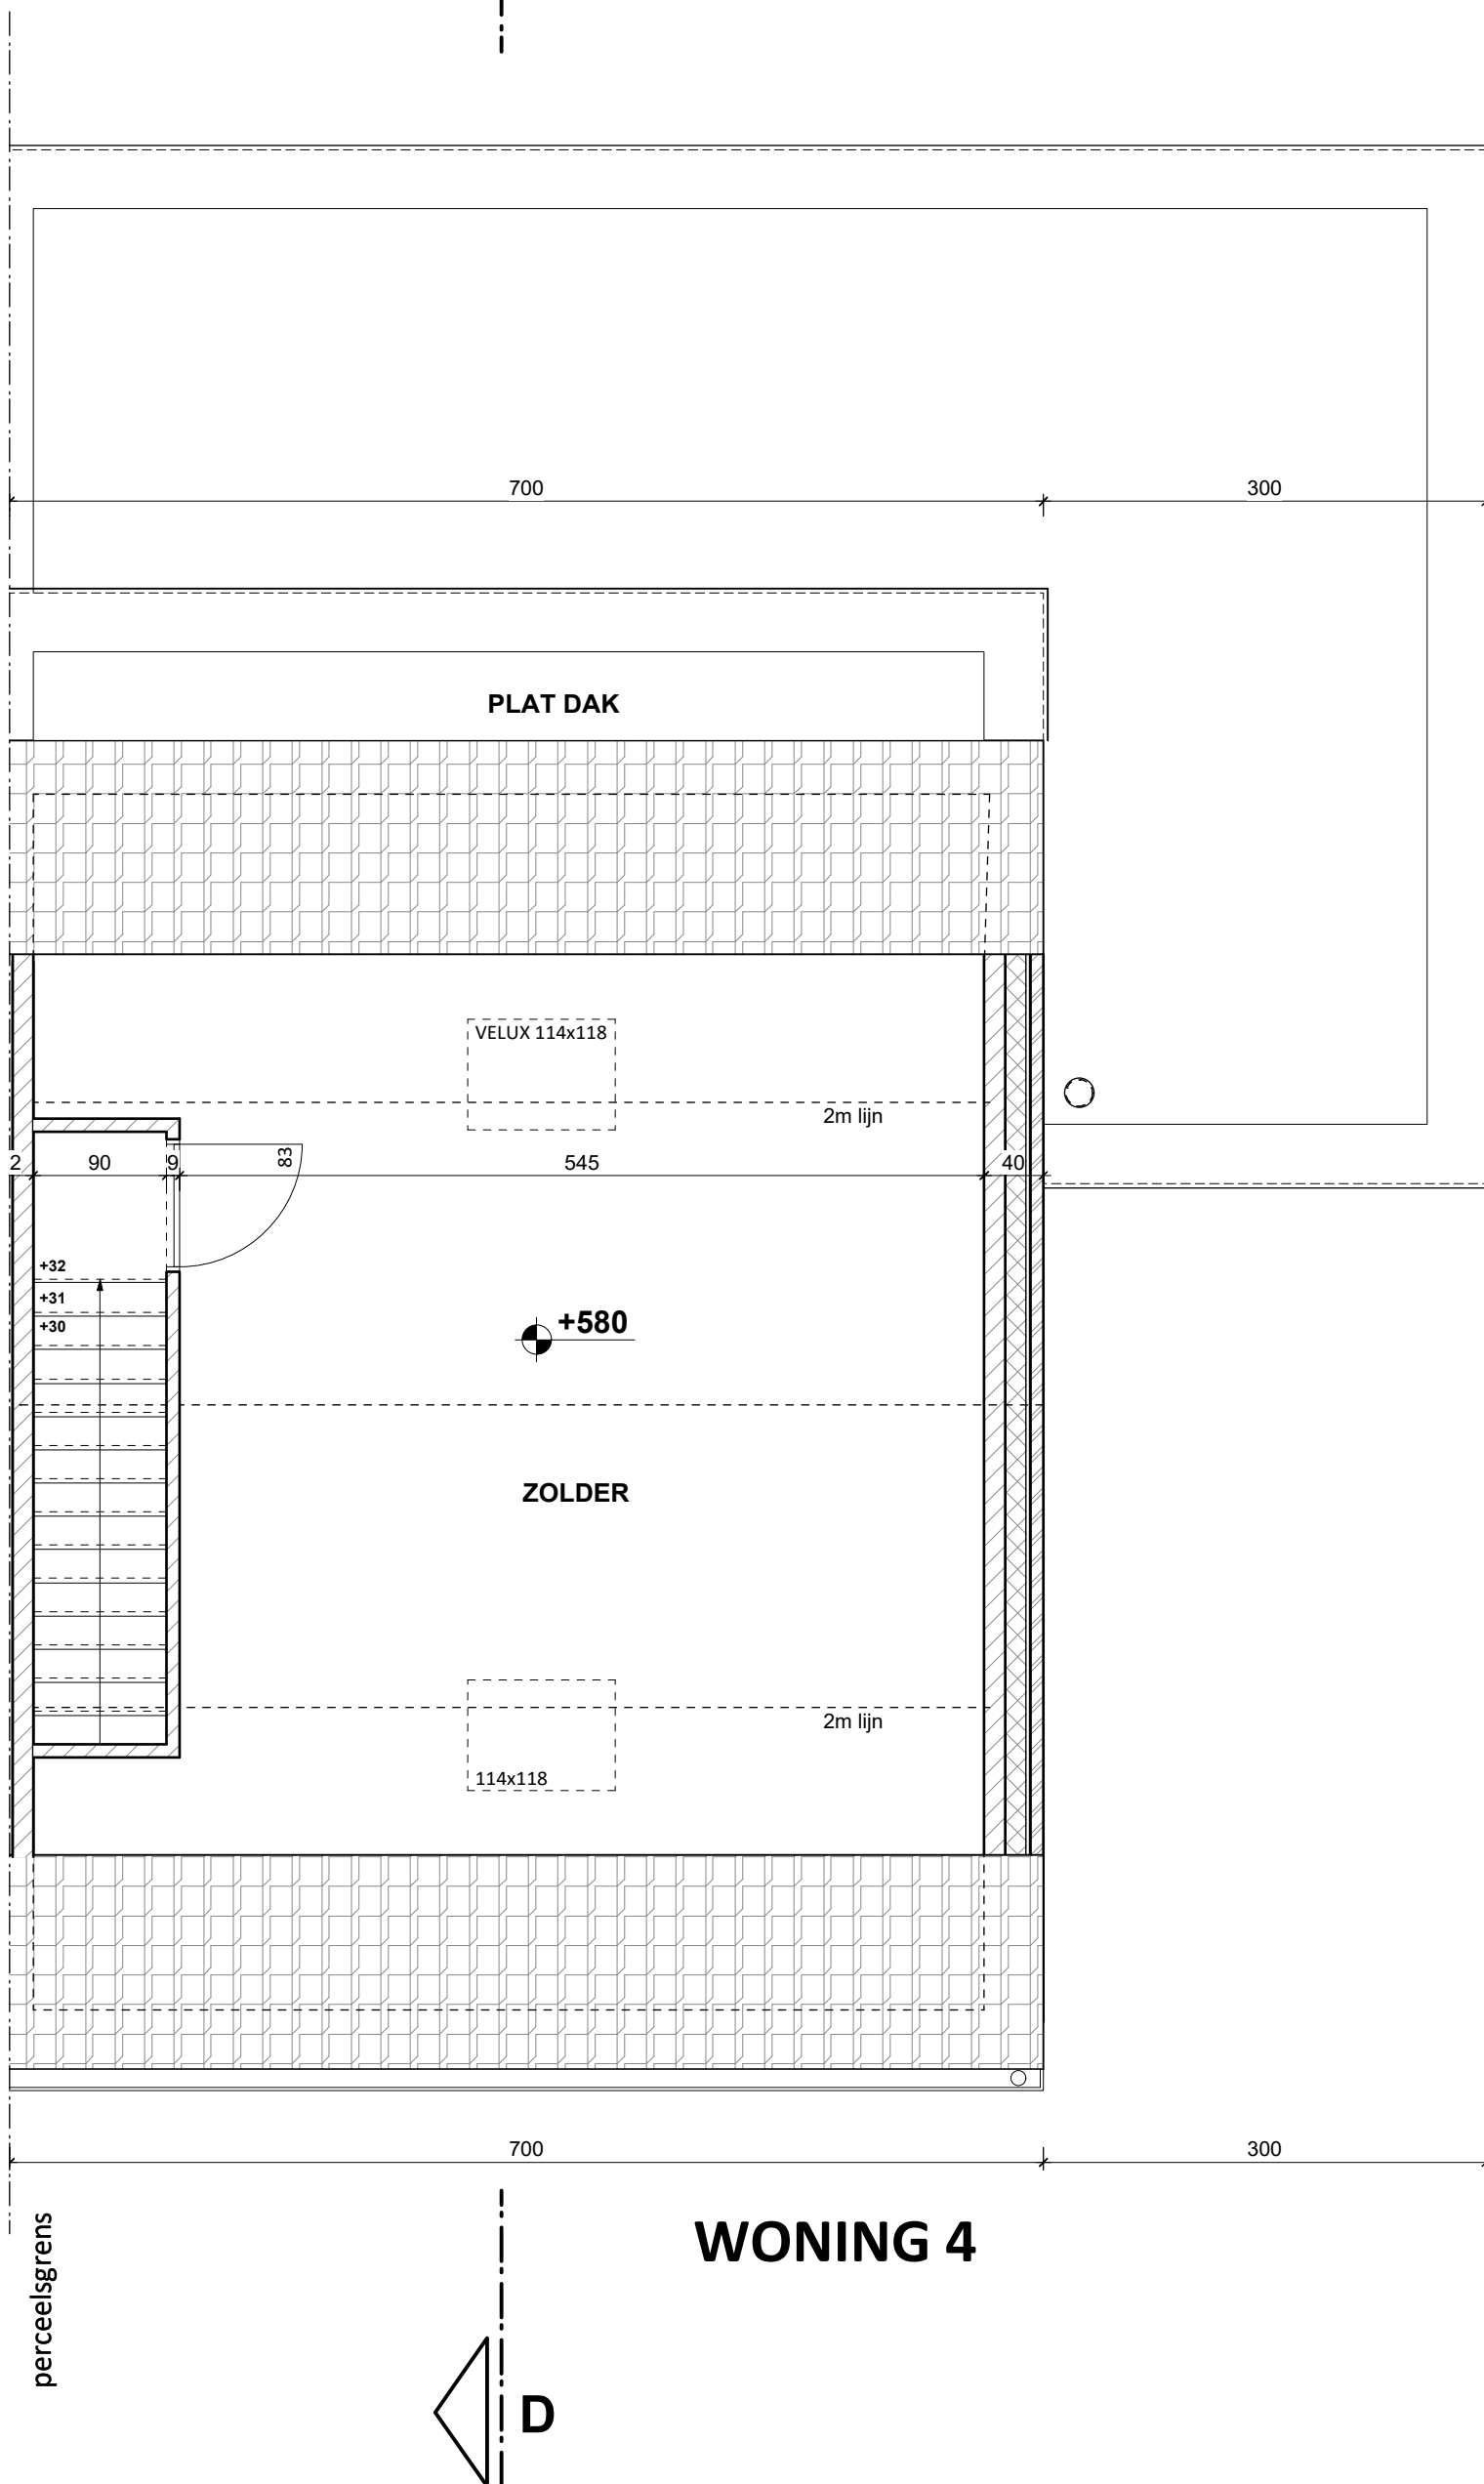

Gelijkvloers

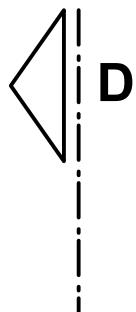

Verdiep +2



WONING 4

Voorgevel



WONING 4

Zijgevel



Lepelstraat 93 2940 Stabroek
 tel: 0486/43.85.10
 goesaert@telenet.be

Bouwplaats Verkaveling De Reep
 Schilde

Datum 26-08-2019

Schaal 1/50